


Geänderte Verkehrsführung zum BV Bismarckstr. in Dorsten ab dem

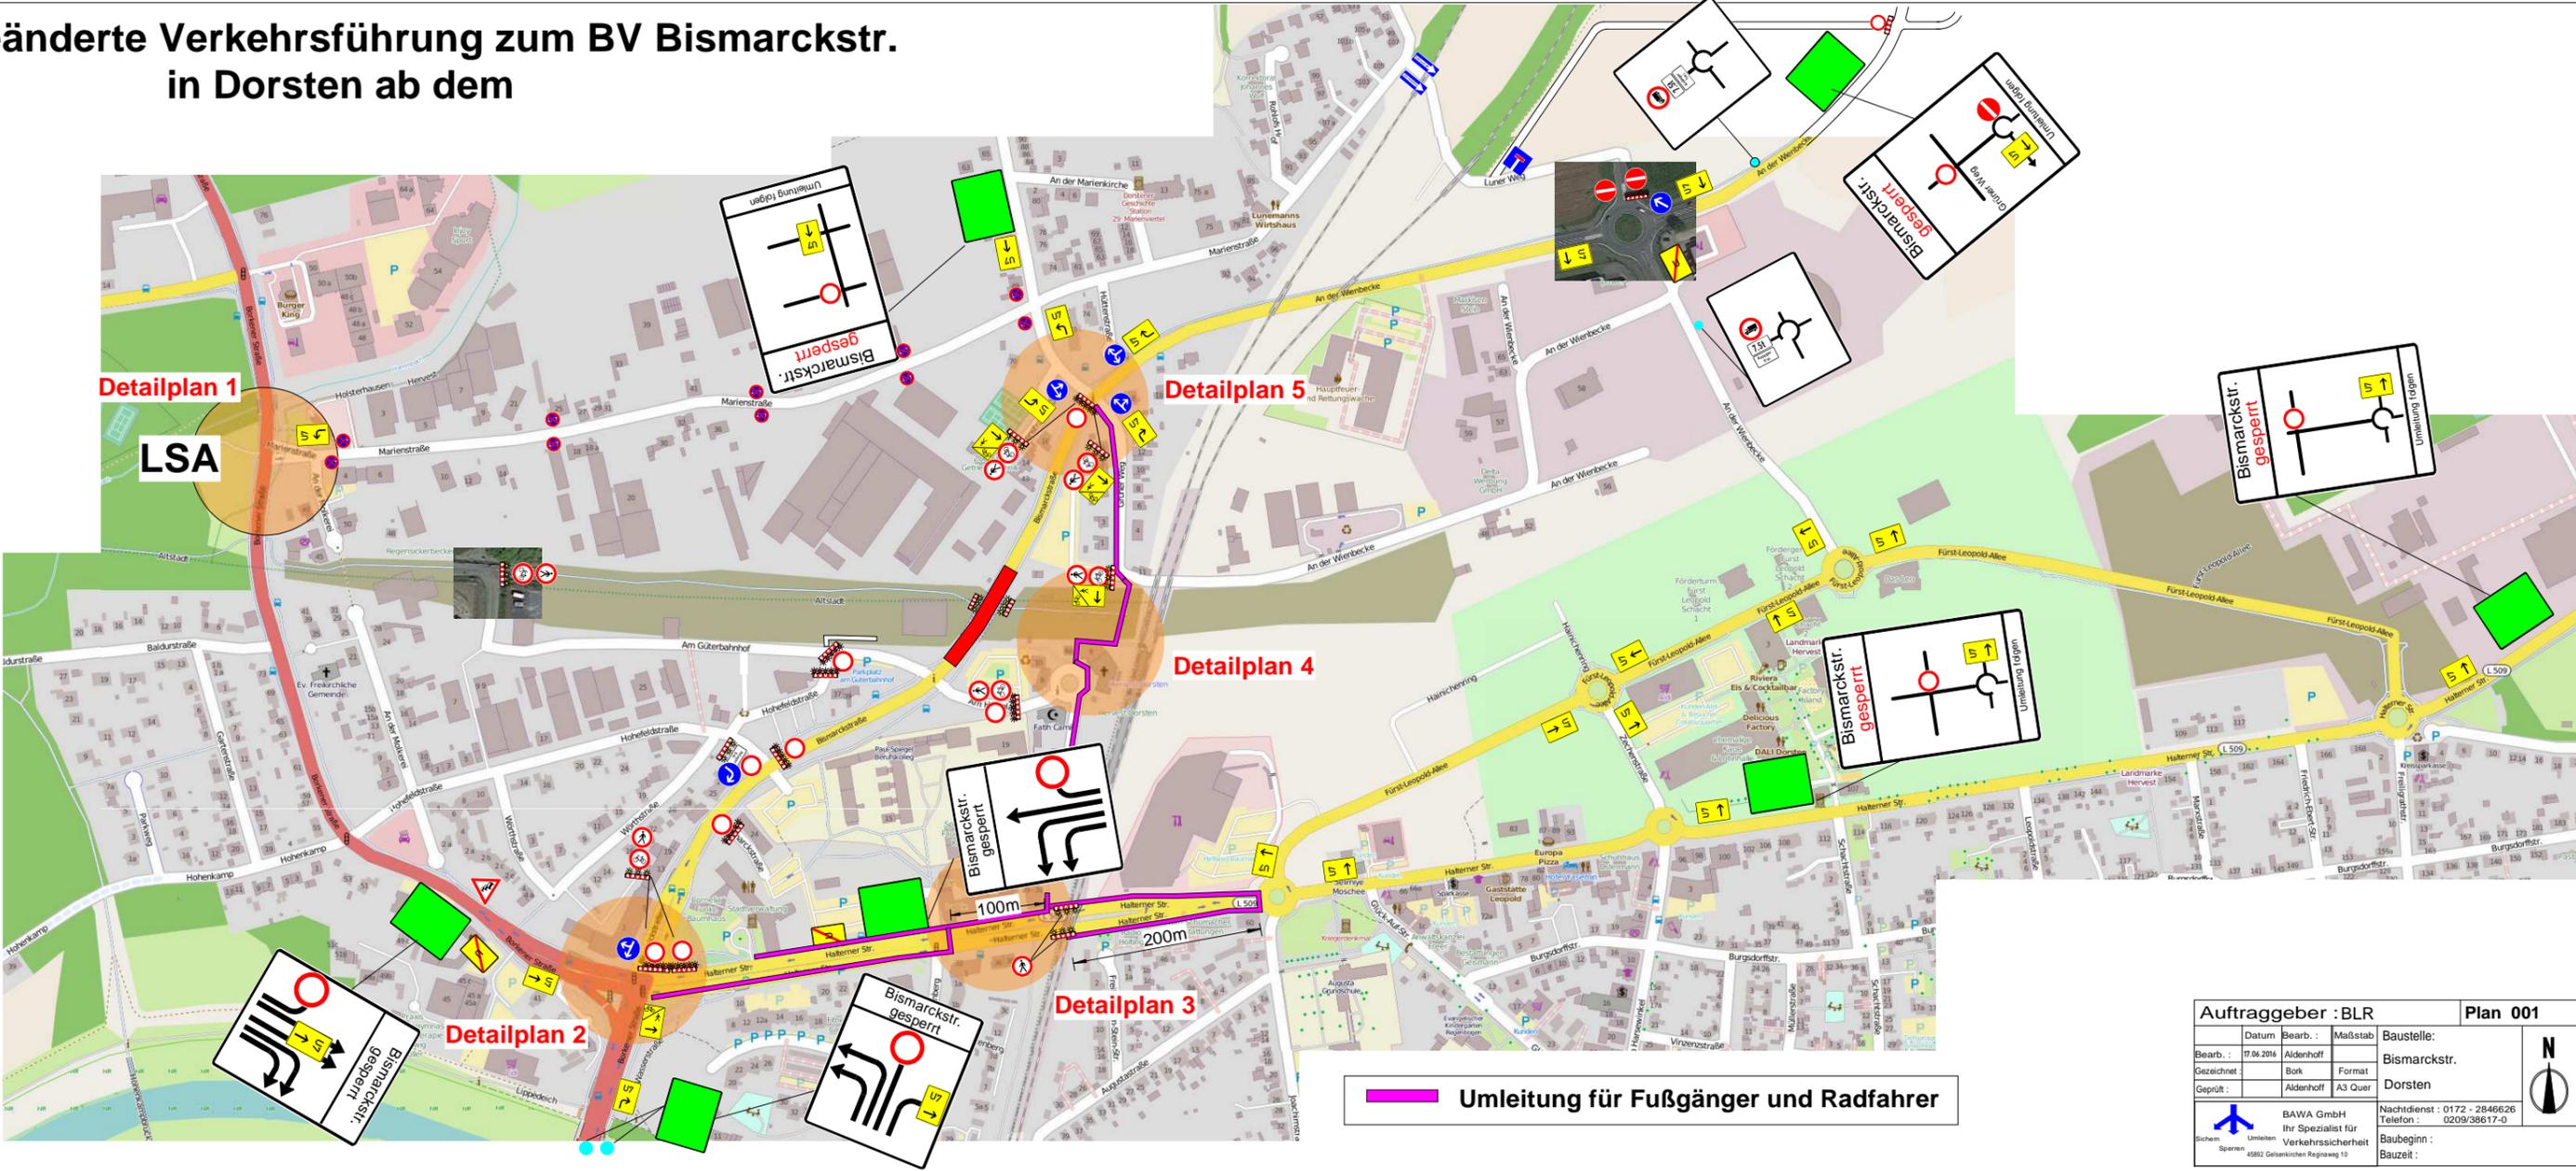

| | | | | |
|---|------------|-----------|--|--|
| Auftraggeber : BLR | | | Plan 001 | |
| Datum | Bearb. : | Maßstab | Baustelle: | |
| Bearb. : | 17.01.2016 | Aldenhoff | Bismarckstr. | |
| Gezeichnet : | Bork | Format | Dorsten | |
| Geprüft : | Aldenhoff | A3 Quer | | |
| BAWA GmbH Ihr Spezialist für Verkehrssicherheit | | | Nachtdienst : 0172 - 2846626 Telefon : 0209/38617-0 Baubeginn : Bauzeit : | |
| Sichern Sperren 45812 Gelenkchen Regensburg 10 | | | N | |

Umleitung für Fußgänger und Radfahrer