





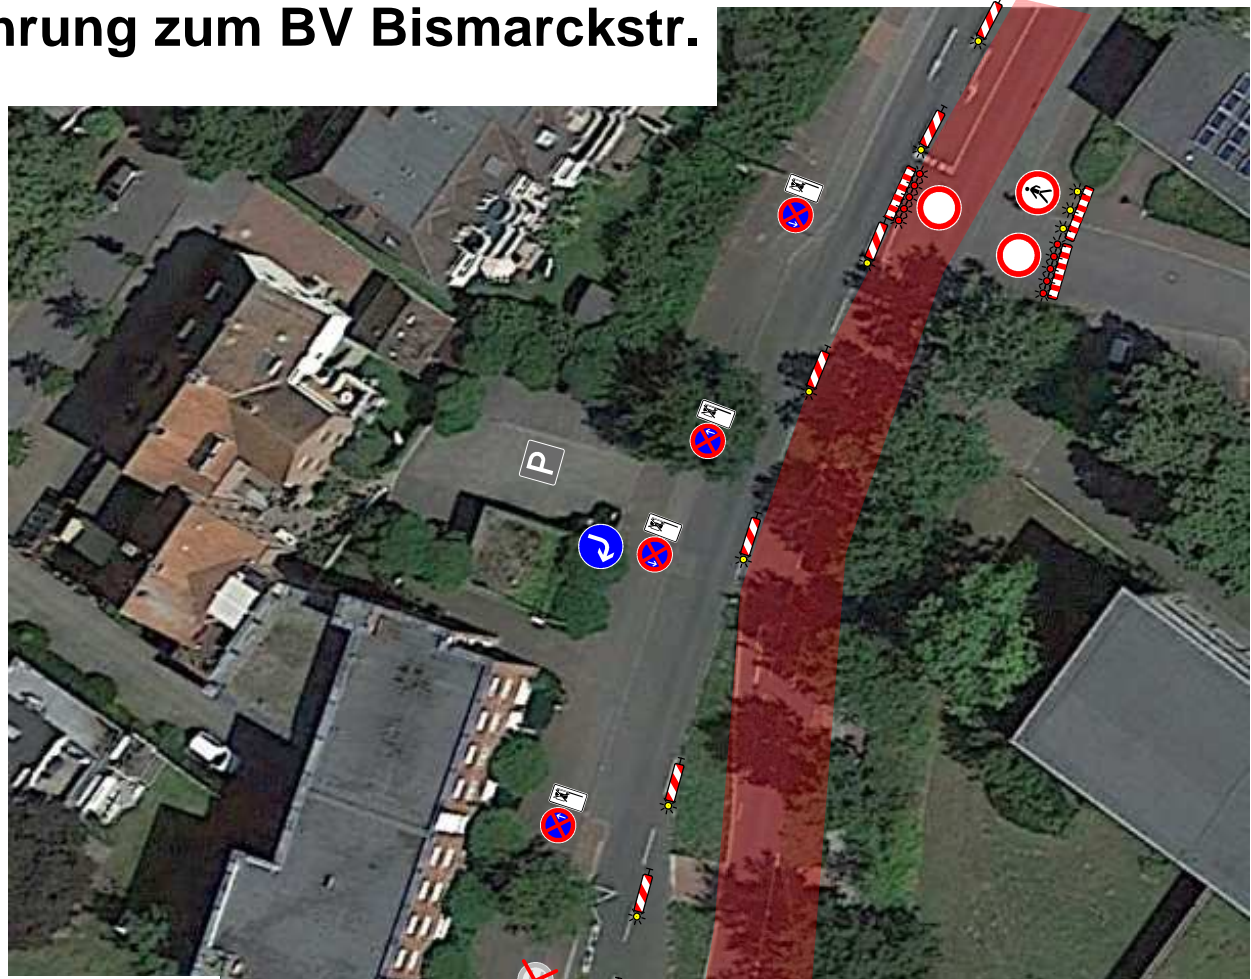


Geänderte Verkehrsführung zum BV Bismarckstr. in Dorsten ab dem Detailplan 2



Auftraggeber : BLR			Plan 008		
Datum	Bearb. :	Maßstab	Baustelle:		
	Aldenhoff	frei	Bismarckstr.		
Gezeichnet :	Bork	Format	Dorsten		
Geprüft :	Aldenhoff		Nachtendienst : 0172 - 2846626 Telefon : 0209/38617-0		
 BAWA GmbH Ihr Spezialist für Verkehrssicherheit			Baubeginn : Bauzeit :		
Sichern Umleiten Sperrern 45892 Gelsenkirchen Regniaweg 10					

17.06.2016 09:53:07 \\Dc-001\wz-plaene\Dorsten\K41 Bismarckstr. Fa.BLR\2016\Geändert ab 16.06.2016\008 Bismarckstr. Detailplan 2.rcd

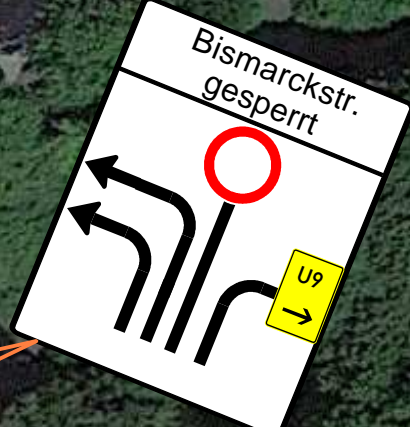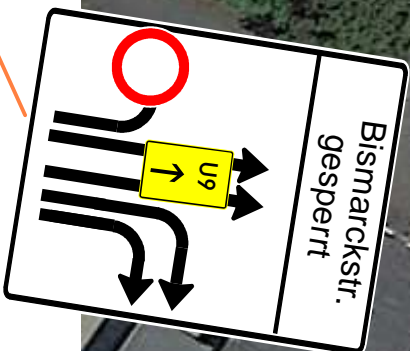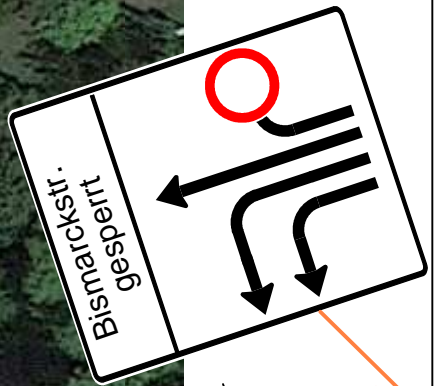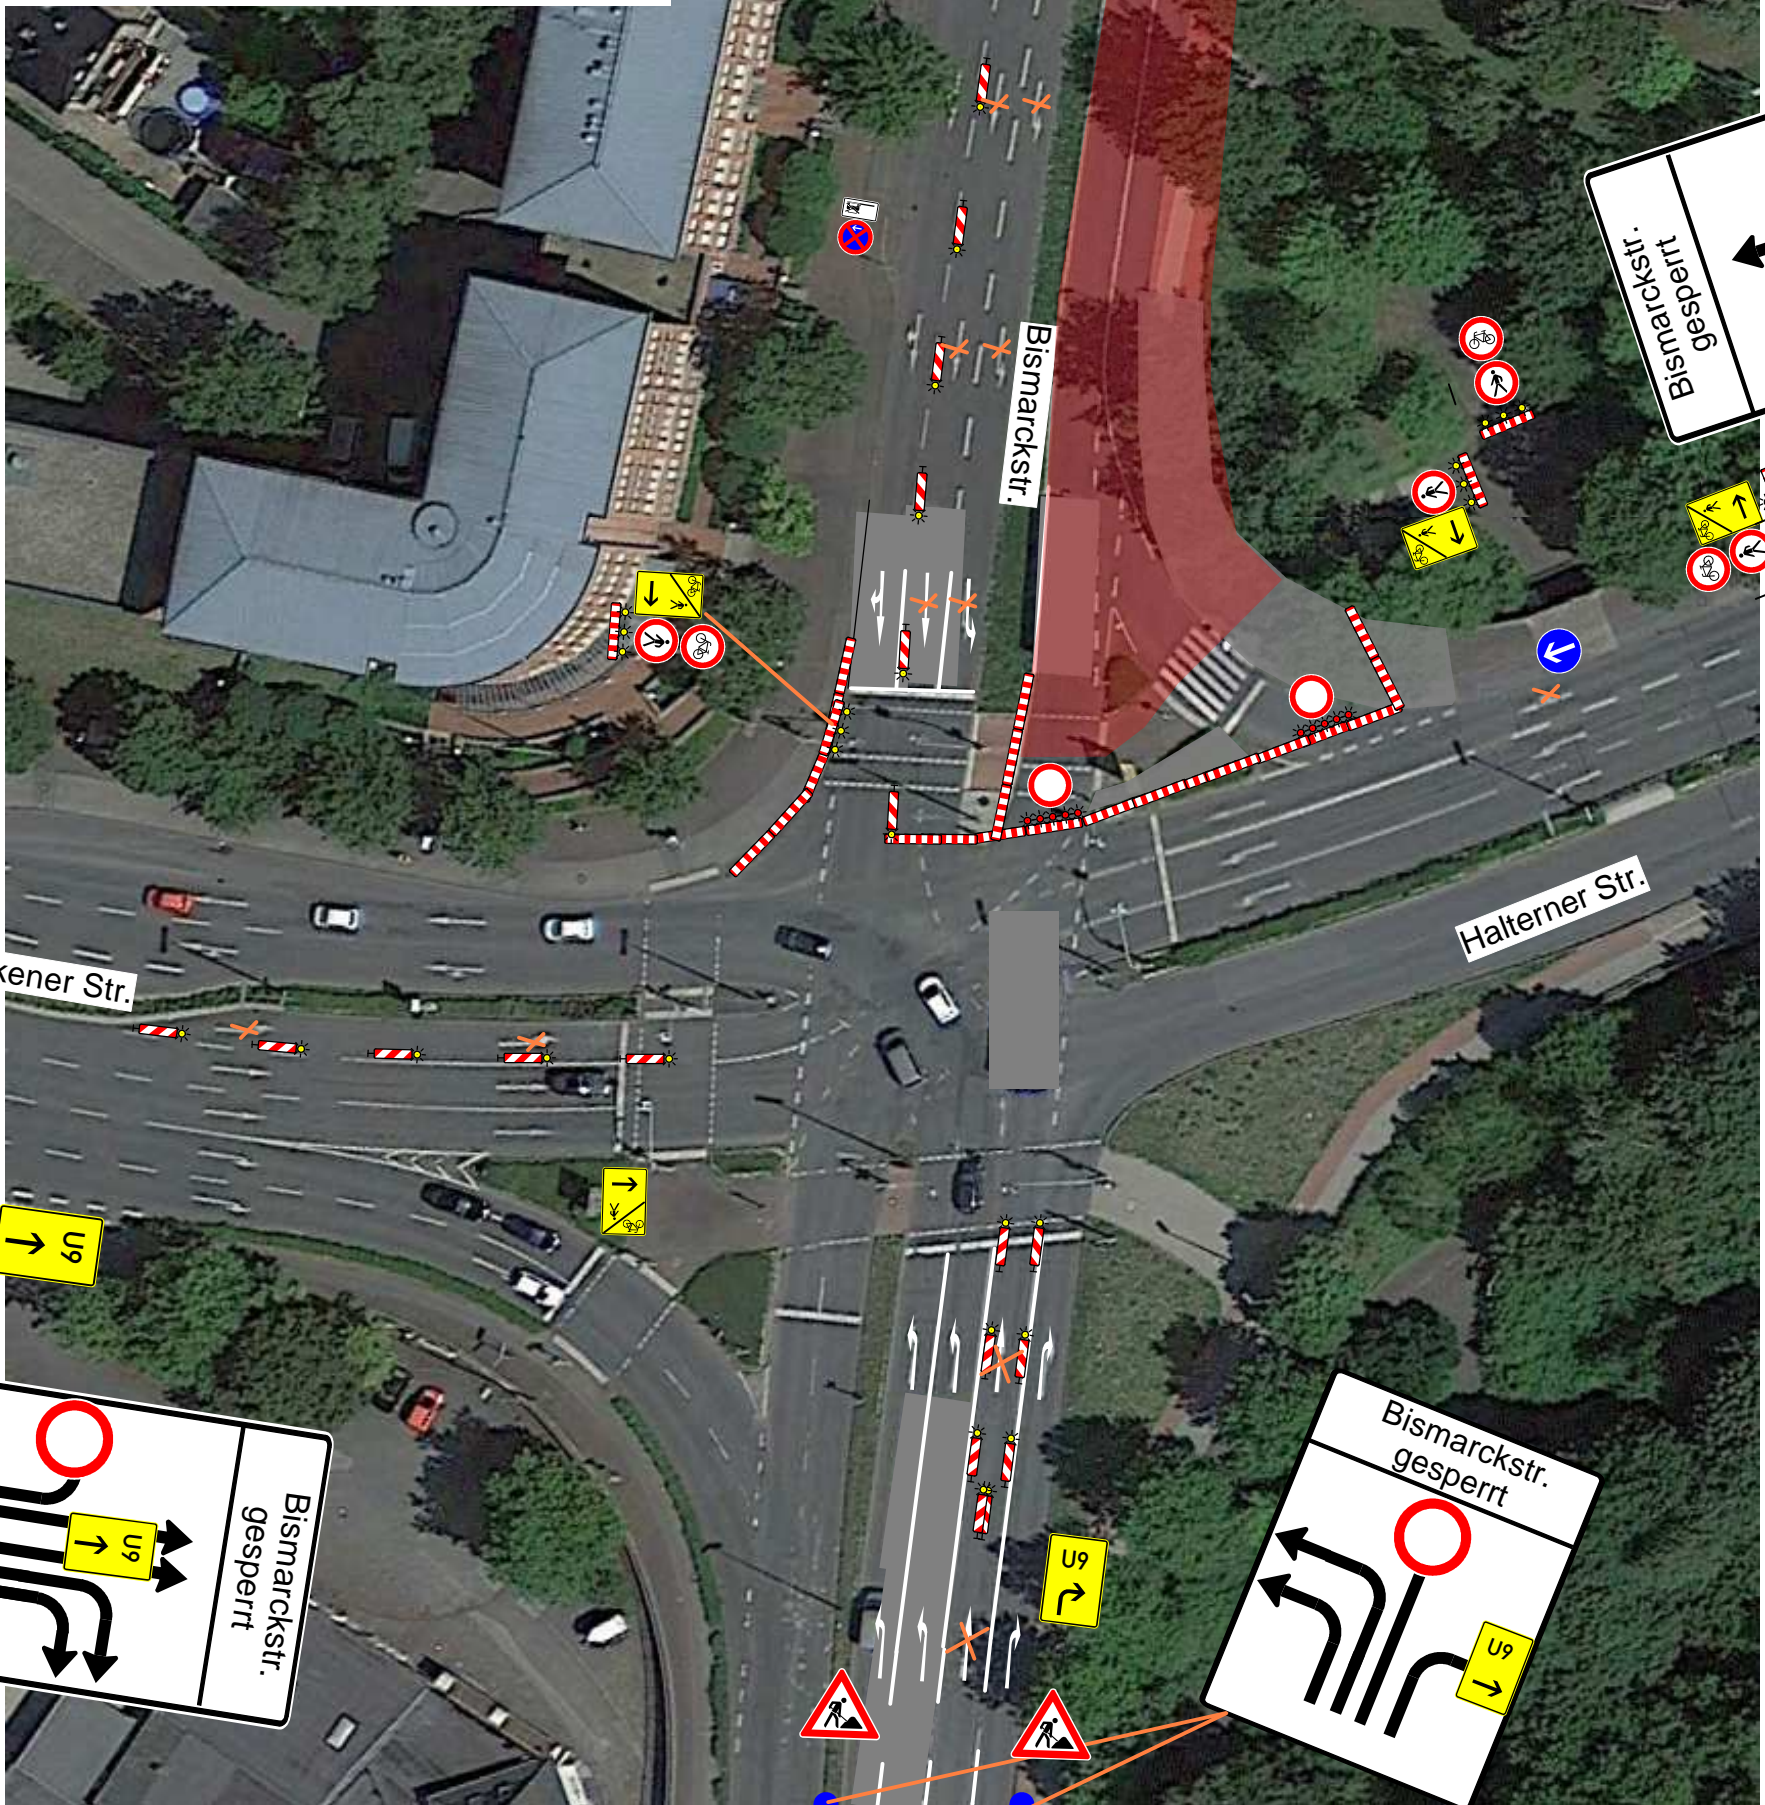

Halterner Str.

Borkener Str.

Bismarckstr.

P