


Detail „A“

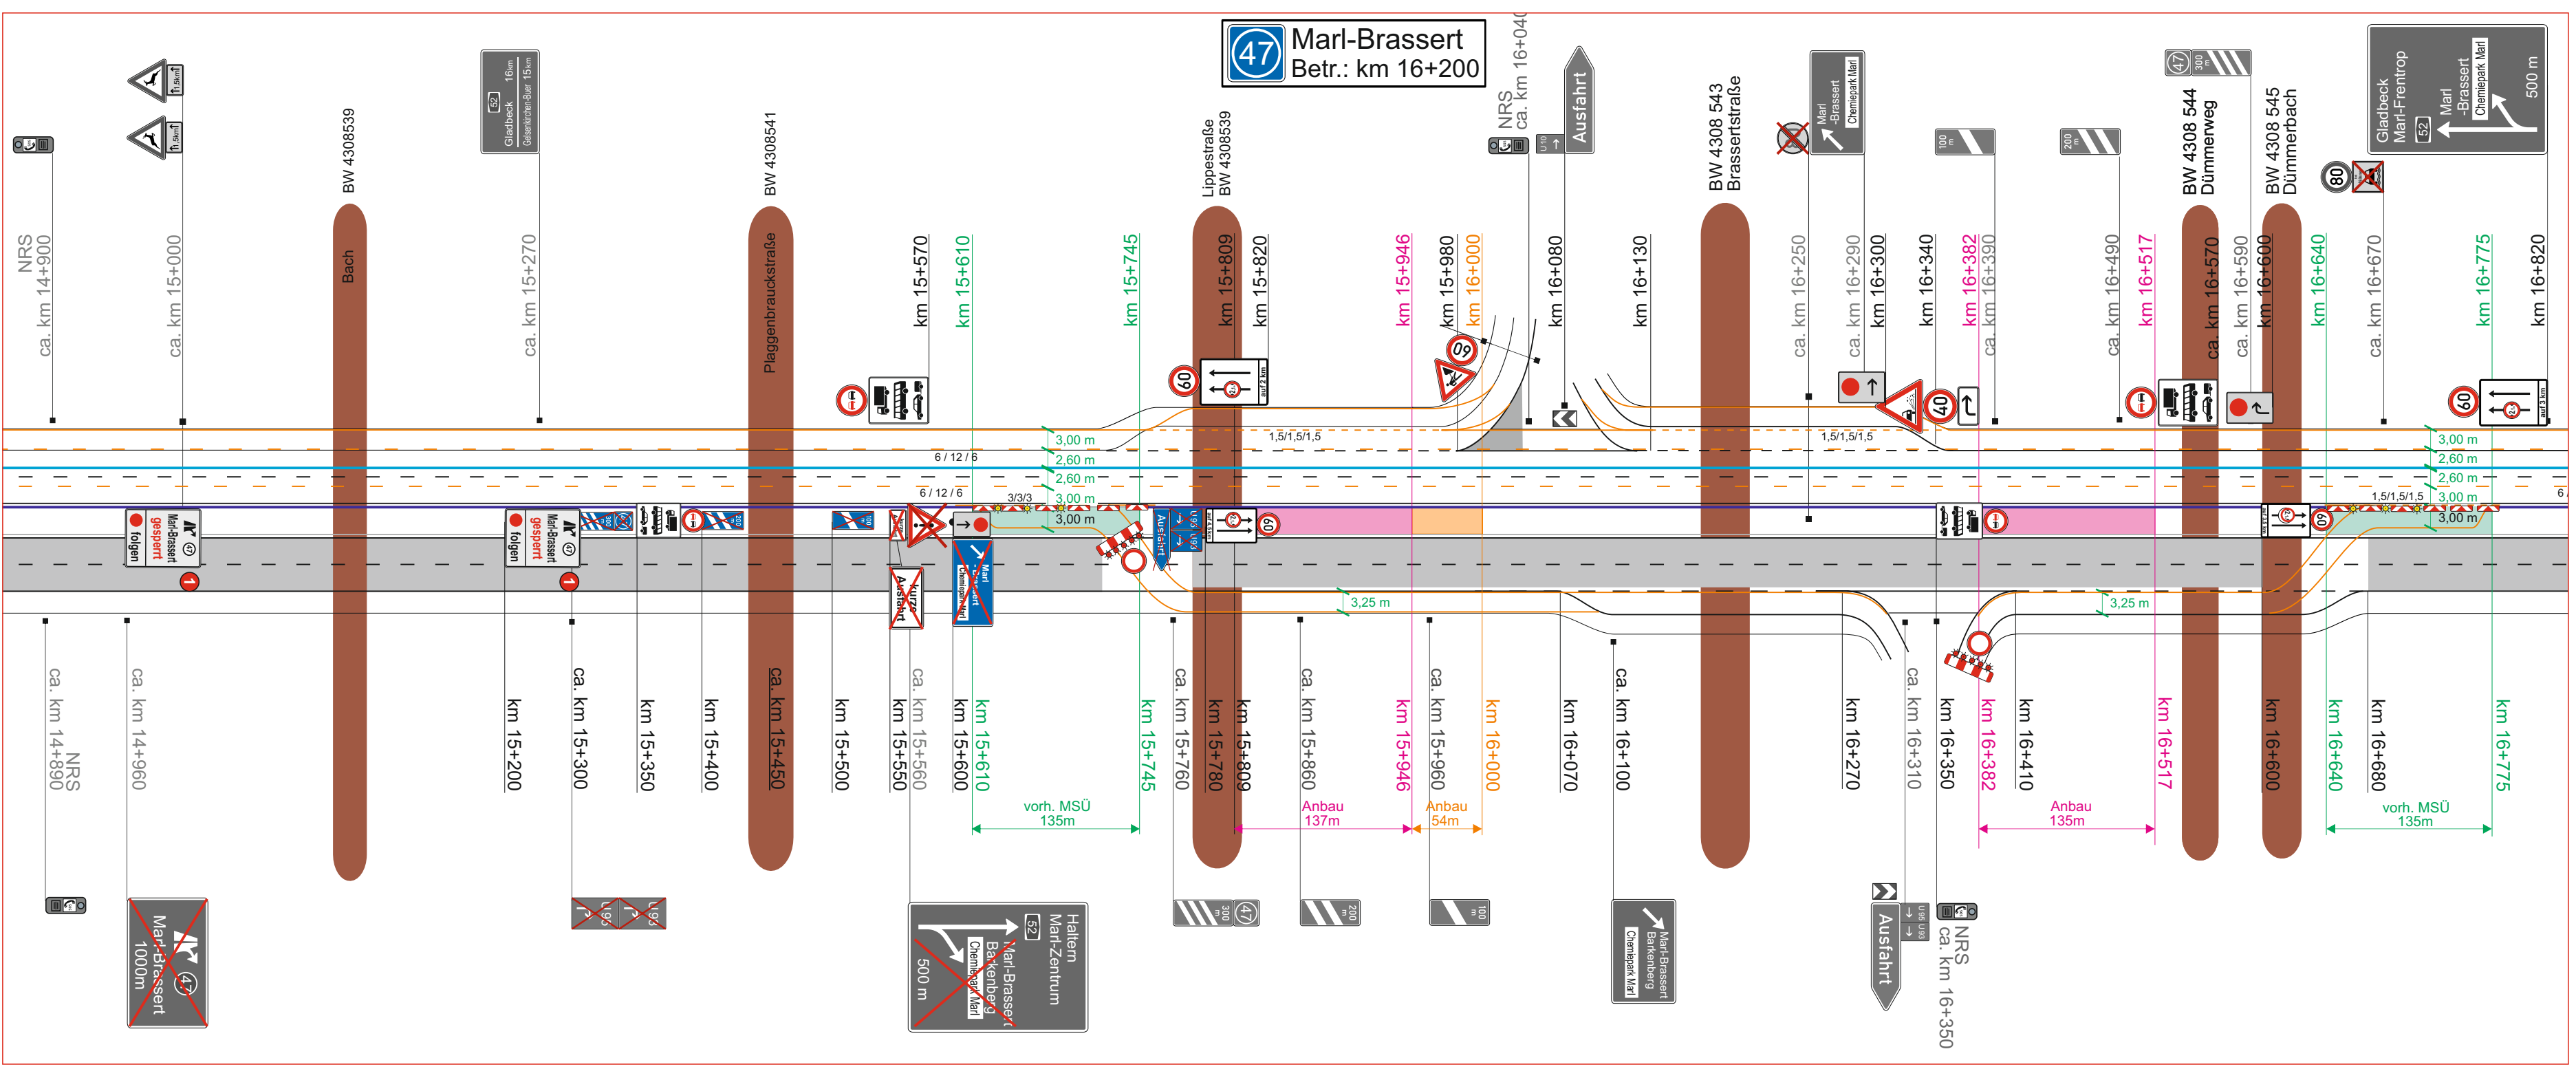

B & G
 Gesellschaft für Straßenverkehrssicherung mbH & Co
 II. Baustellen- Service KG
 Rheinbabenstrasse 75/ 4 62 40 Bottrop
 Postfach 10 02 45/ 4 62 02 Bottrop
 info@bsg-deutschland.de
 Bauleiter: Herr Kuzminska
Wartung/ Bereitschaft:
 Tel.: 02041/ 77499 -0
 Fax: 02041/ 77499 -35
 Tel.: 02041/ 77499-37
 Mobil: 0151/ 182032-40
 0151/ 182032-41

Baumaßnahme: **A 52, AS Marl-Brassert, K6**
 Bauzeit: **19.06.2020 - 28.08.2020**
1. Verlängerung bis zum 16.10.2020
 Verkehrsphase 8, Plan 1
 A52 FR Haltern gesperrt
 Auftraggeber: Kreisverwaltung Recklinghausen, Kreishaus Kurt - Schumacher - Allee 1 45657 Recklinghausen
 Bauüberwachung: Herr Schneider (BAB) Tel.: 05250/938466 Mobil: 0172/9410325

Hinweis: Die Baustellenbeschilderung ist den örtlichen Gegebenheiten anzupassen!

Änderungen / Ergänzungen	Datum
A gemäß E-Mail vom 10.06.2020 (Herr Roth) Ergänzung eingearbeitet	16.06.2020
B gemäß E-Mail vom 16.06.2020 (Herr Roth) Ergänzung eingearbeitet	17.06.2020
C gemäß Telefonat am 26.08.2020 (Herr Roth) Bauzeit verlängert	26.08.2020
D	
E	
F	
G	
H	
I	
J	
K	

Datum:	09.06.2020, Waid	Genehmigungsvermerk:
Index:		
geändert:	26.08.2020, Niemöller	
Baustellennummer:	11103.01	
Plan- Nummer:		
gespeichert:	Phase 8, Plan 1, Deckblatt 1	