


Geänderte Verkehrsführung zum BV Bismarckstr. in Dorsten ab dem 27.06.2016

Detailplan 1

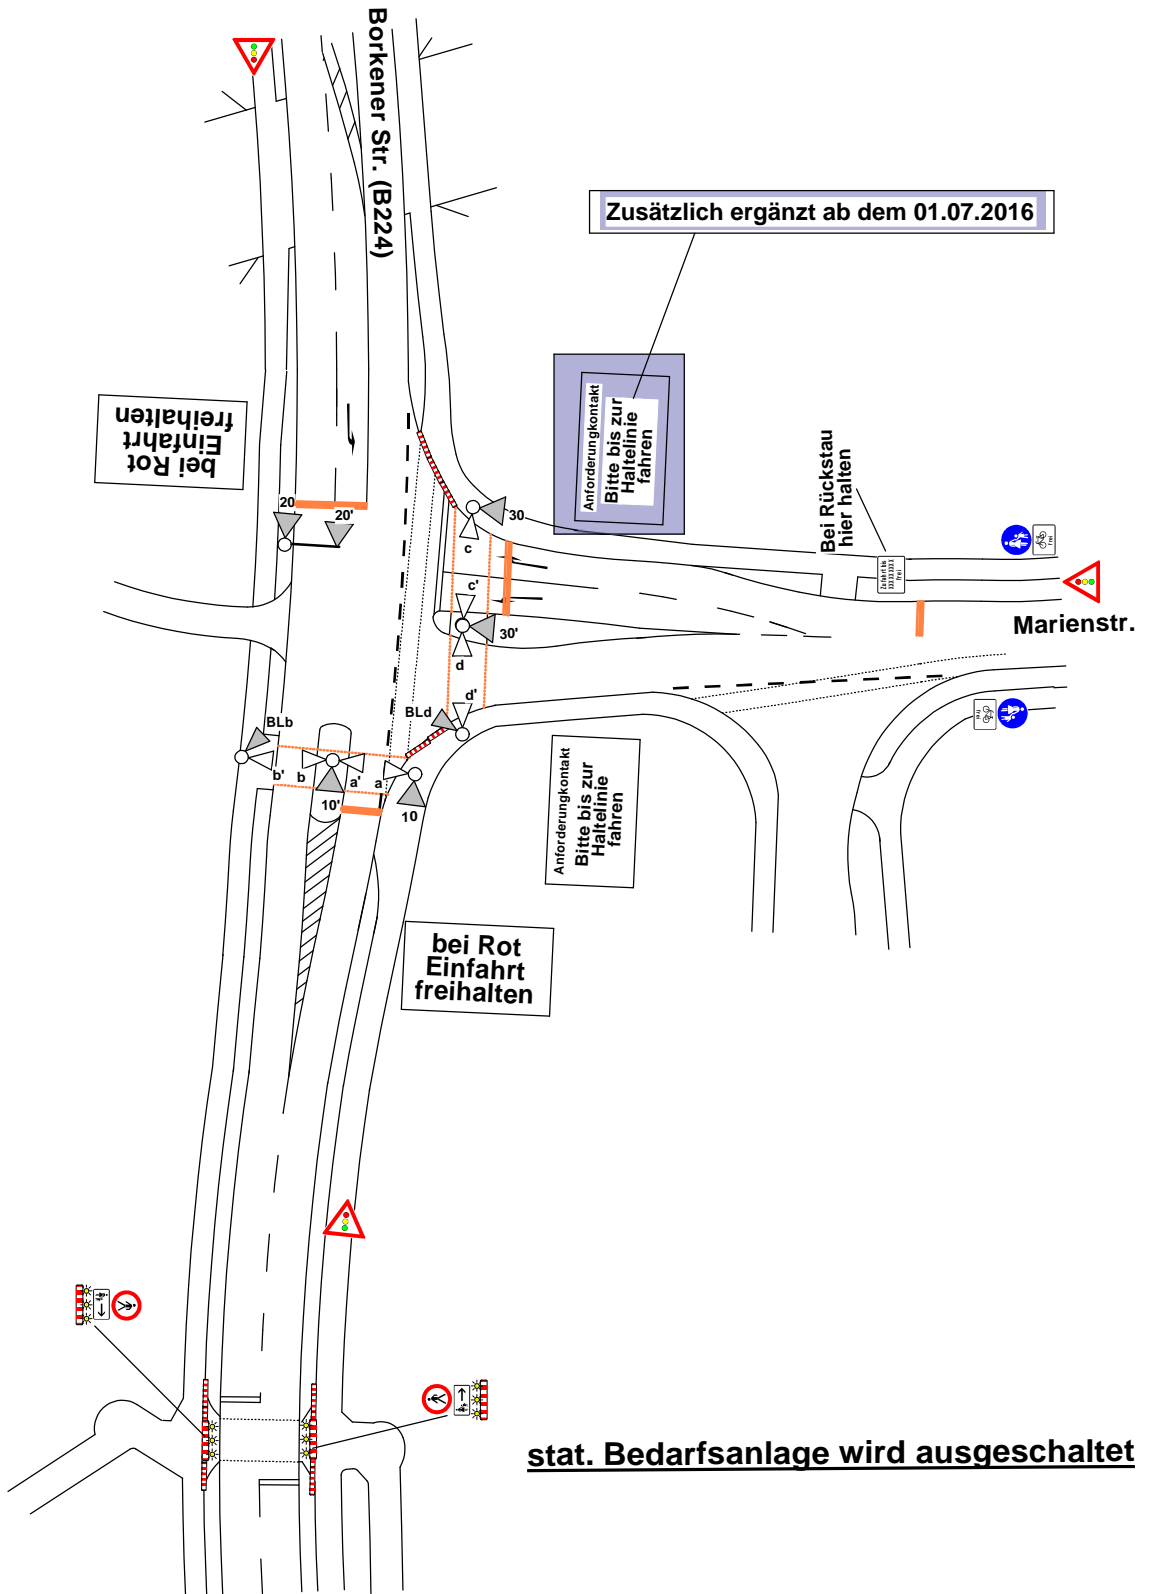

stat. Bedarfsanlage wird ausgeschaltet



Auftraggeber : BLR			Plan 005	
Datum	Bearb. :	Maßstab	Baustelle:	
	Aldenhöf	1:500	Bismarckstr.	
Gezeichnet :	Bork	A3	Dorsten	
Geprüft :	Aldenhoff			
BAWA GmbH Ihr Spezialist für Verkehrssicherheit 45892 Gelsenkirchen Reginalweg 10			Nachtdienst : 0172 - 2846626 Telefon : 0209/38617-0	
			Baubeginn : Bauzeit :	