


# Karte 9: Generalisierter Maßnahmenentwurf - Blatt 3

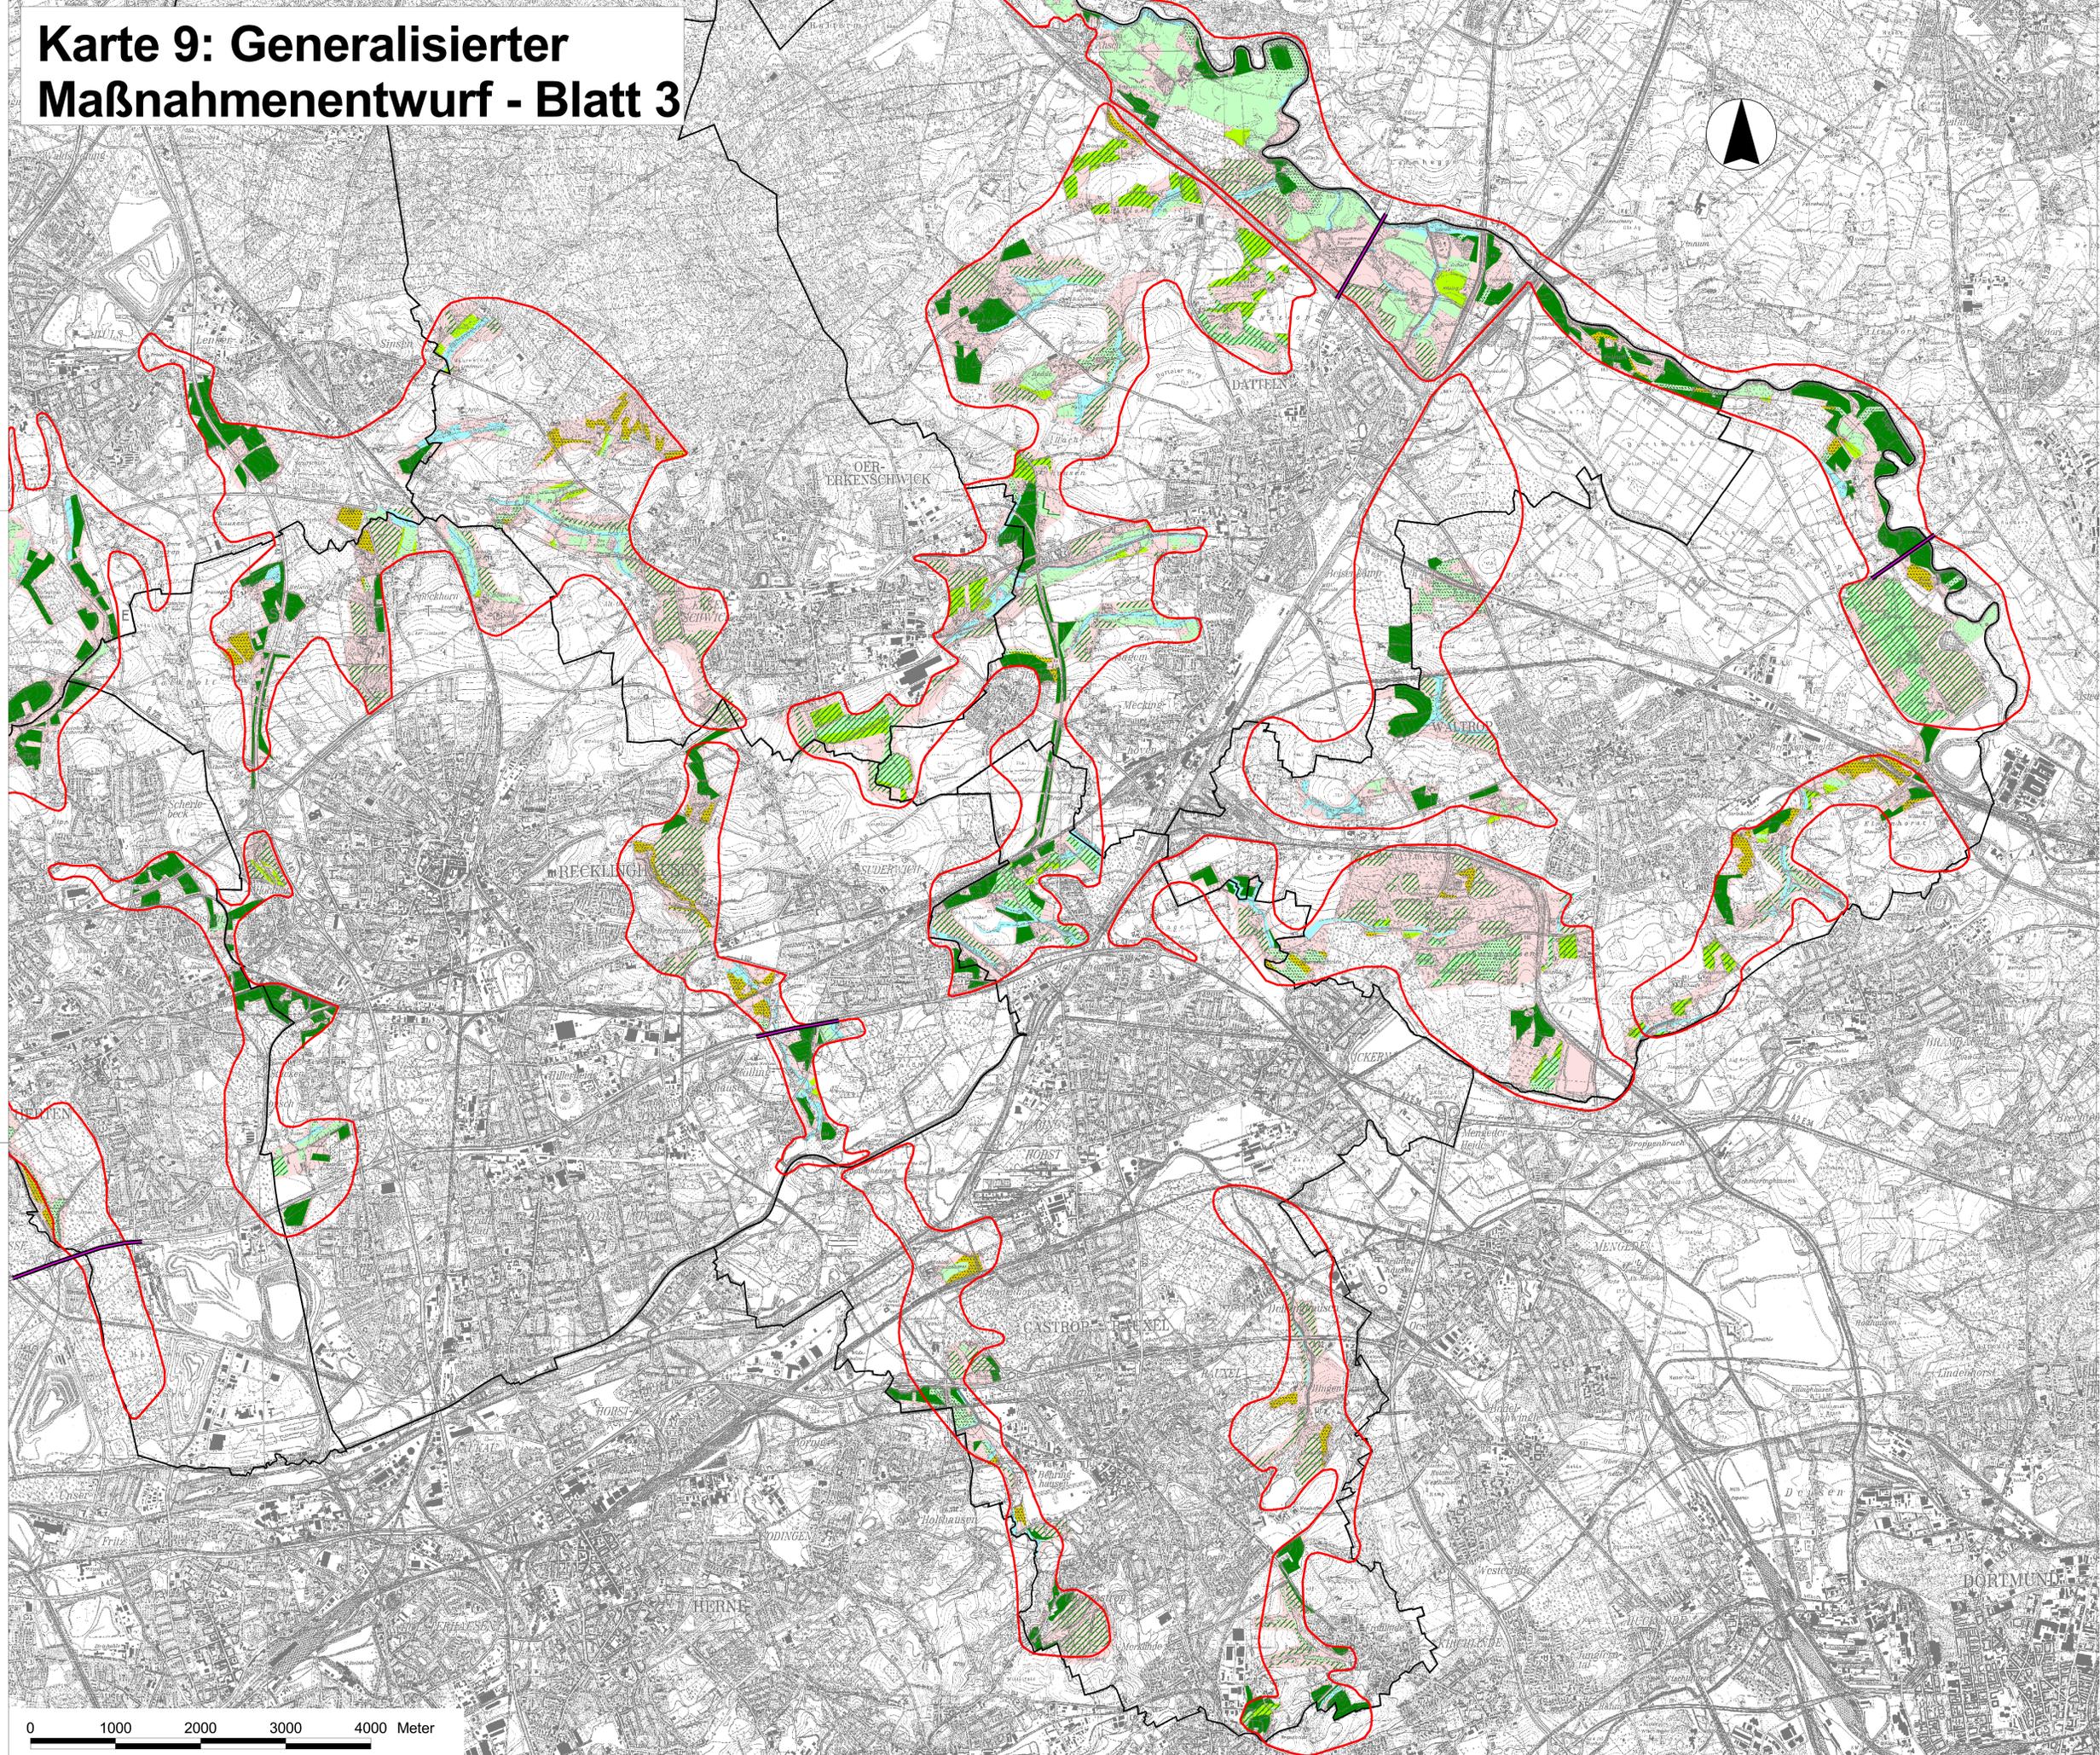

## Legende

- Hauptmaßnahmentypen (vgl. Text, Kap. 9)**
- Anlage von nutzungs-freien Korridoren an Fließgewässern
  - Anreicherung der Landschaft mit Gehölzen
  - Anpflanzung von Laubwald
  - Entwicklung von extensivem Feuchtgrünland mit Gehölzanreicherung
  - Entwicklung von Extensivgrünland mit Gehölzanreicherung
  - ungestörte Eigenentwicklung auf Feuchtstandorten
  - Entwicklung von Trockenbiotopen
- Hinweise auf punktuelle Kompensationsleistungen**
- starke Störung der Biotopvernetzung
  - Korridorsystem
  - Kompensationsräume
  - Stadtgrenzen



<p>LANDSCHAFT + SIEDLUNG</p>	<p><b>Kreis Recklinghausen</b></p>	<p>FREIGABE:</p>
	<p>Freiraumentwicklungskonzept</p>	<p>STAND: 15.01.04</p>
	<p>- Zielrichtung Kompensation und Ökopol -</p>	<p>GEZEICHNET: Gers</p>
	<p>Karte 9: Generalisierter Maßnahmenentwurf - Blatt 3: Südost</p>	<p>GEPRÜFT:</p>
	<p>BLITZKUHLENSTRASSE 121 48699 RECKLINGHAUSEN TEL. 02381 77014 FAX 02381 77012 E-MAIL: info@l+s.de INTERNET: http://www.l+s.de</p>	<p>PLOT DATUM:</p>
	<p>BLATTGRÖSSE: DIN A 0</p>	<p>MASSSTAB: 1 : 25.000</p>
	<p>PLOTTAKTOR:</p>	<p>PROJ.-NR.: K 0206</p>